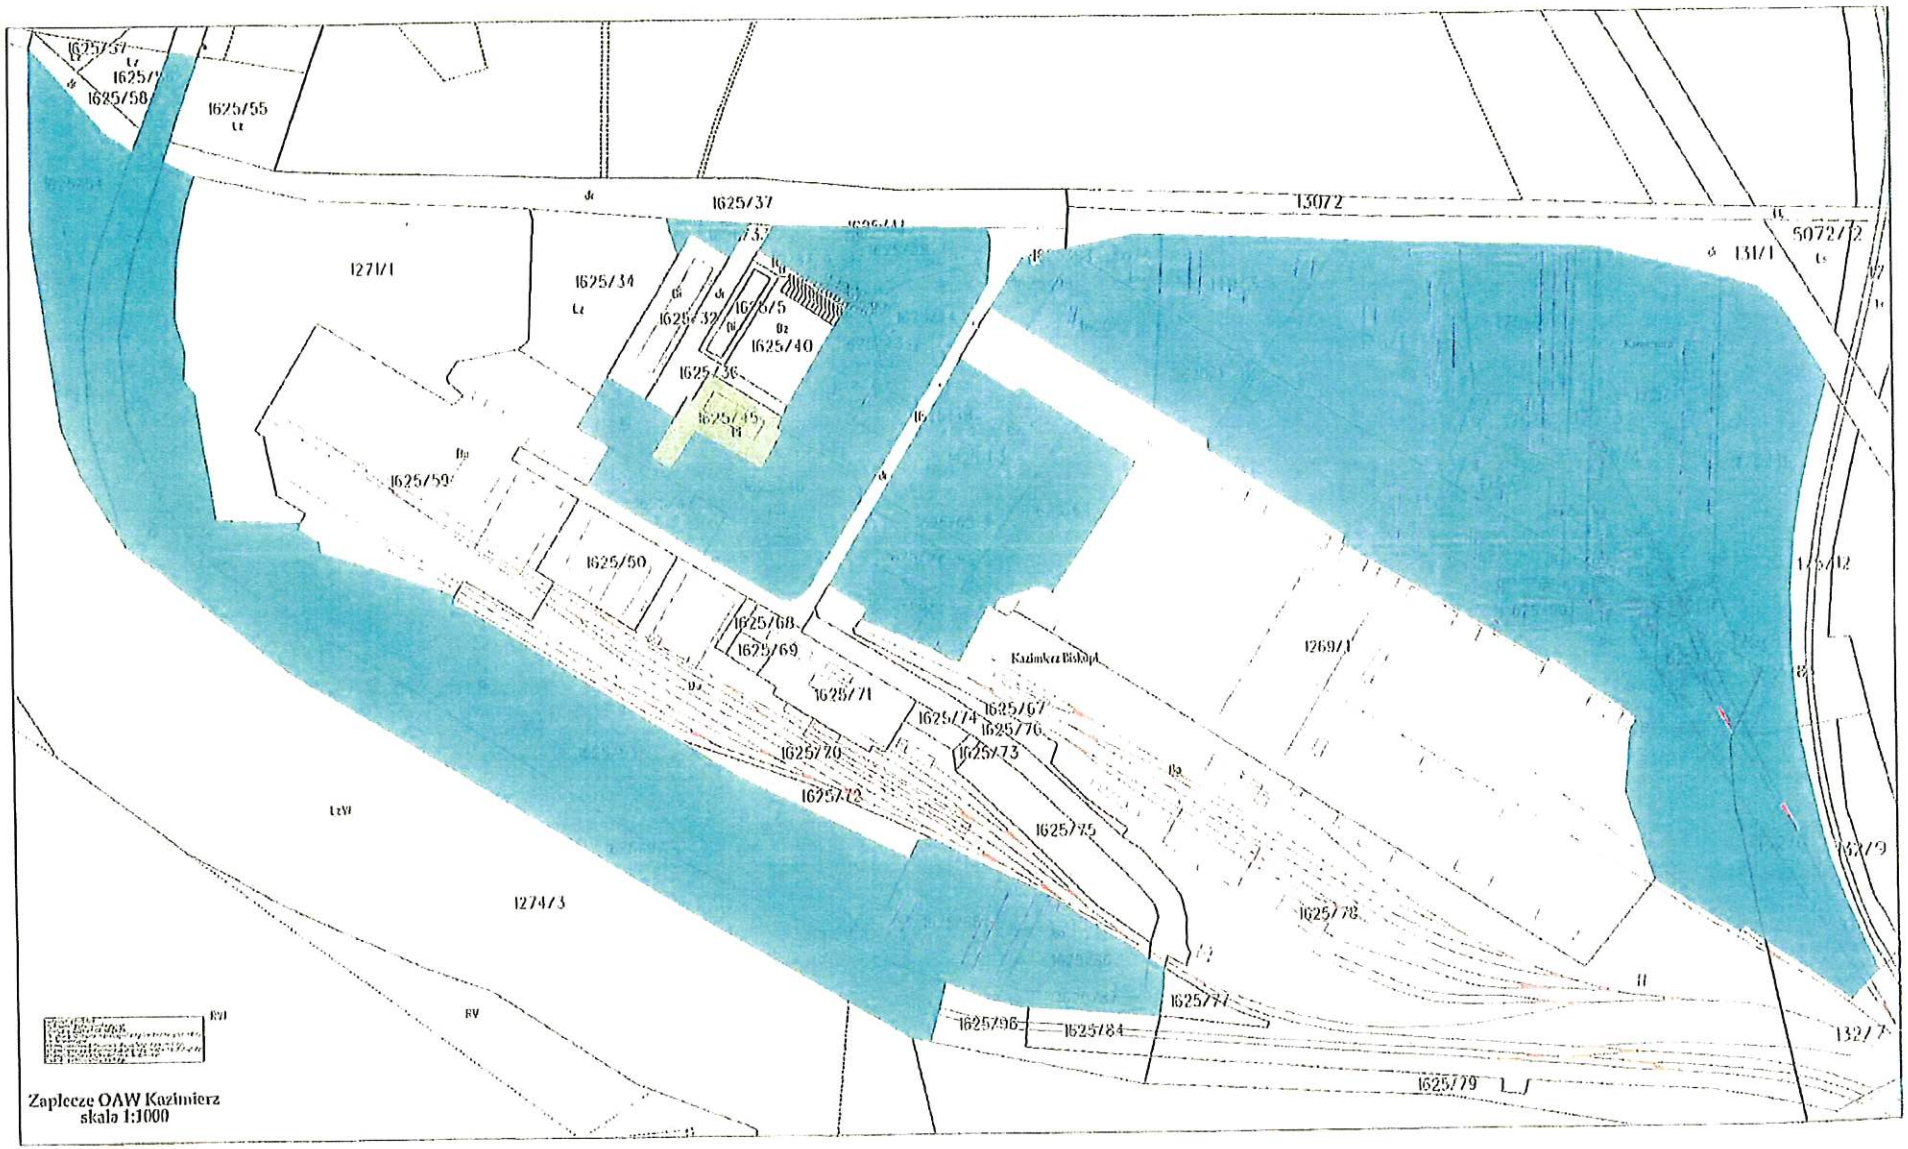
1625/55
1625/37
13072
1271/1
1625/34
1625/32
1625/75
1625/40
1625/36
1625/35
1625/59
1625/50
1625/68
1625/69
1625/71
1625/74
1625/67
1625/76
1625/73
1625/70
1625/72
1625/75
1625/78
1625/77
1625/96
1625/84
1625/79
1269/1
1274/3
Kazimierza Biskupa
Zaplecze OAW Kazimierz
skala 1:1000